


FÖLD SZINT

①.

ETTEREM KONTAKTÁRÉSZ $\Sigma: 117,5 \text{ m}^2$

CAKASOK $\Sigma: 218,4 \text{ m}^2$

ZL 1175

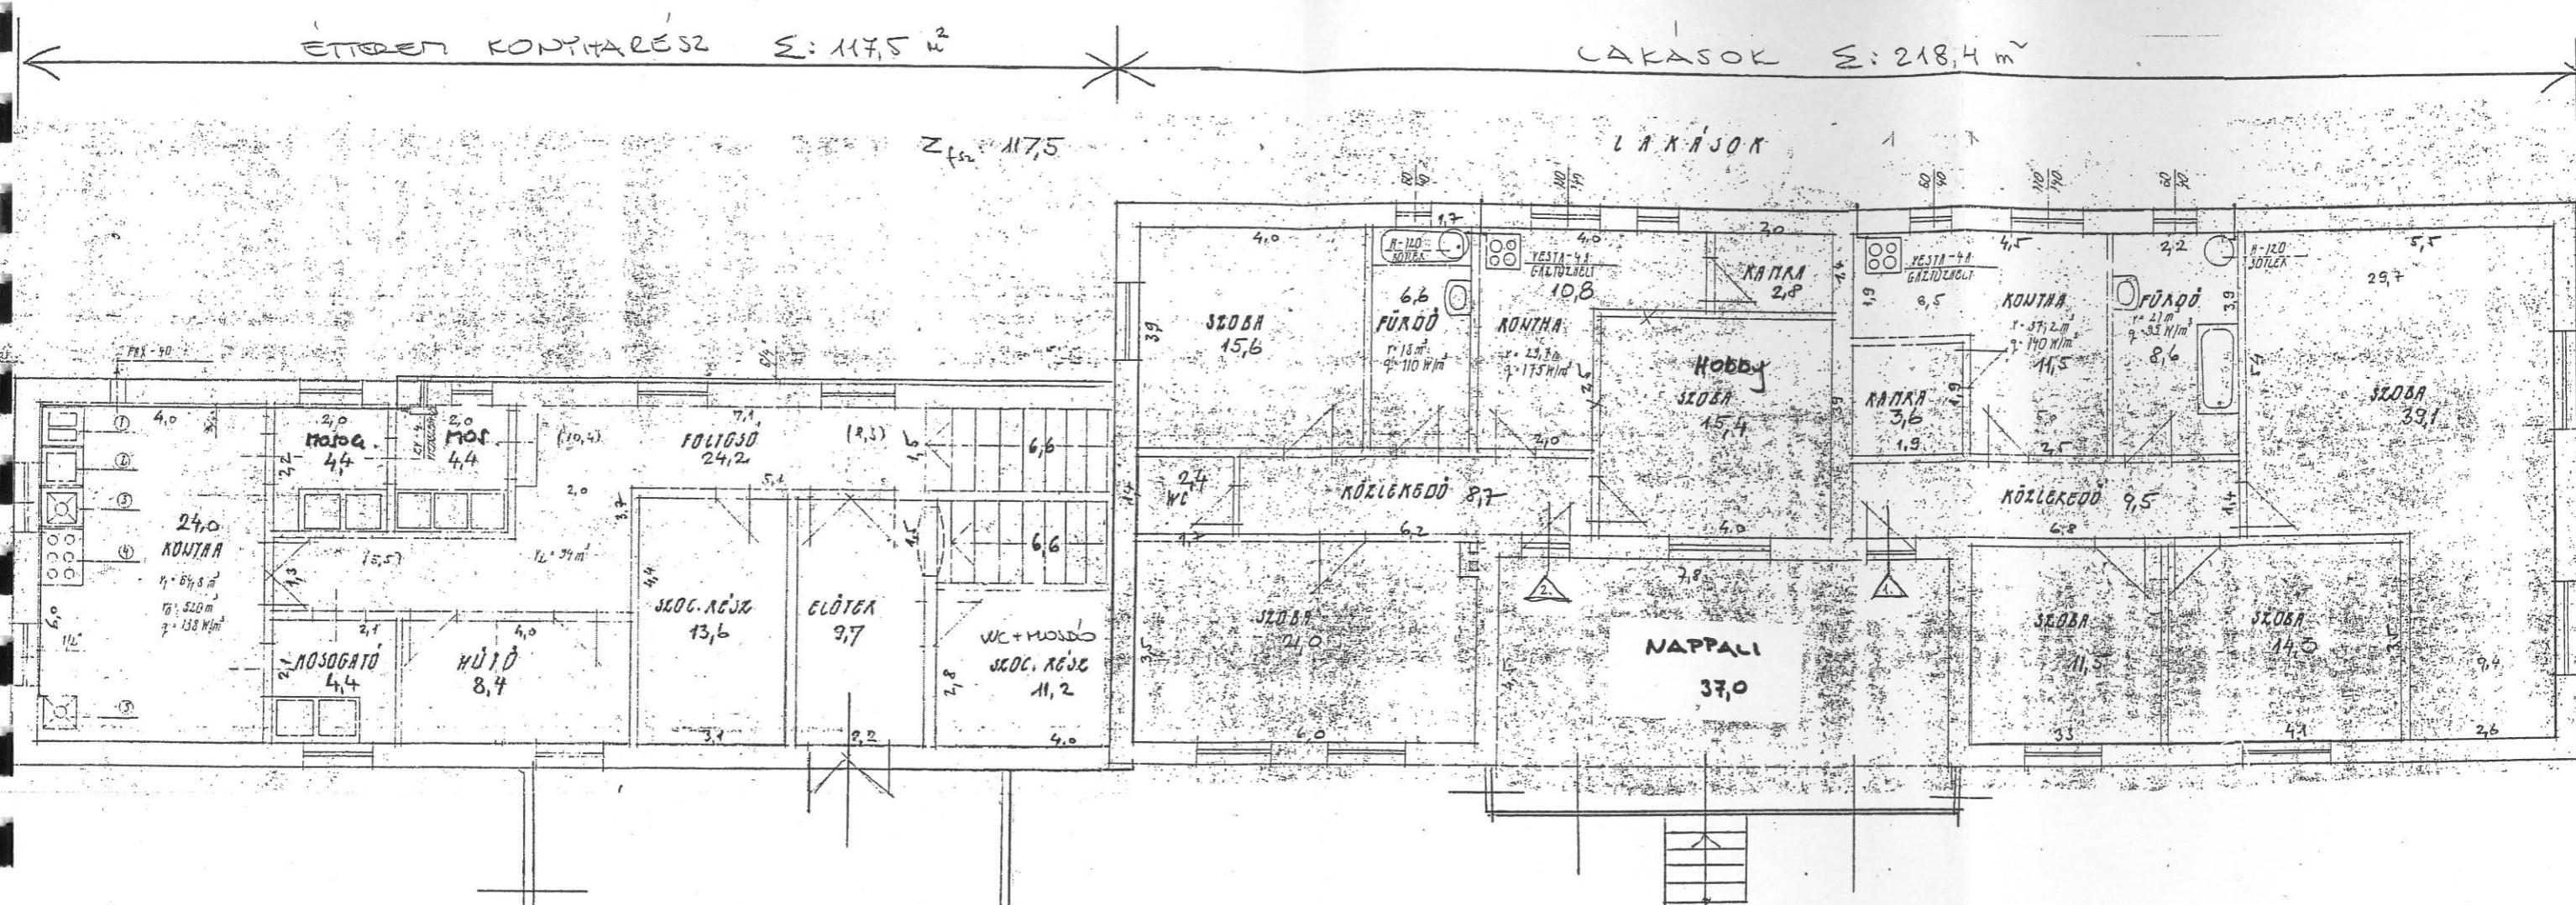

Udvar

3.

FEDETT ZART TEASZ

/ vendate,

175 w

